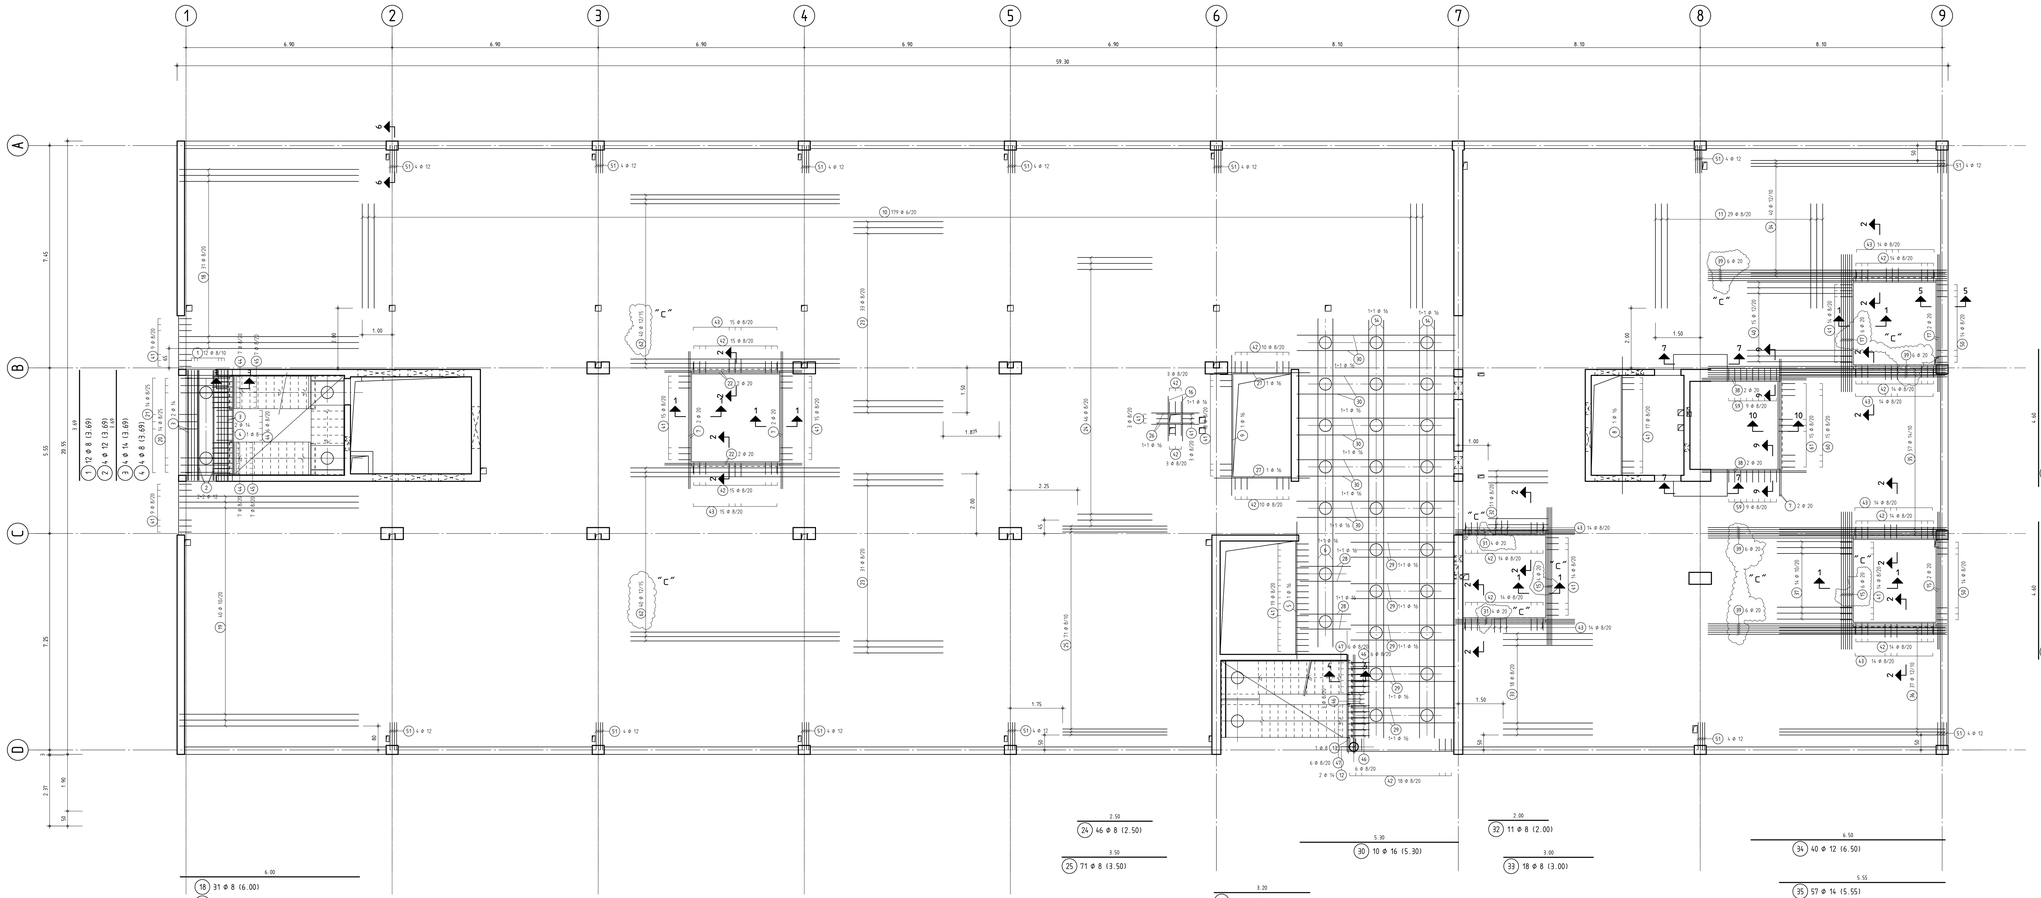

52 1 ø 12 (120.00)
LFDM
(als Auswechelungseisen für kleinere Deckendurchbrüche)

53 1 ø 10 (156.00)
LFDM
als Montageeisen für Schlaufen Form 51 und 54

Dieser Plan ist nur gültig in Verbindung mit Plan:

B/20G- 6 = Decke 2.OG - untere 1.Lage
B/20G- 7 = Decke 2.OG - untere 2.Lage
B/20G- 9 = Decke 2.OG - obere 1.Lage
B/20G-10 = Decke 2.OG - obere 2.Lage
B/20G-11 = Decke 2.OG - Stabstahlzulagen - obere Lage

18 31 ø 8 (6.00)
19 40 ø 10 (6.00)
20 14 ø 8 (1.60)
21 14 ø 8 (1.43)
22 4 ø 20 (4.60)
23 64 ø 8 (3.00)
24 46 ø 8 (2.50)
25 71 ø 8 (3.50)
26 2 ø 16 (1.60)
27 2 ø 16 (3.20)
28 4 ø 16 (1.70)
29 10 ø 16 (3.50)
30 10 ø 16 (5.30)
31 8 ø 20 (4.00) 4+4
32 11 ø 8 (2.00)
33 18 ø 8 (3.00)
34 40 ø 12 (6.50)
35 57 ø 14 (5.55)
36 37 ø 12 (5.55)
37 14 ø 10 (2.50)
38 4 ø 20 (3.50)
39 24 ø 20 (8.00) 6+6+6+6
40 15 ø 12 (3.50)
41 150 ø 8 (1.00)
42 158 ø 8 (1.00)
43 114 ø 8 (1.00)
44 20 ø 8 (1.30)
45 14 ø 8 (1.27)
46 15 ø 8 (1.30)
47 12 ø 8 (1.32)
48 290 ø 8 (0.95) (10 Stck./Aussparung)
49 232 ø 8 (1.25) (8 Stck./Aussparung)
50 28 ø 8 (1.40)
51 52 ø 12 (2.00)
55 8 ø 10 (3.28)
56 6 ø 10 (1.77)
57 8 ø 10 (2.385)
58 1 ø 10 (20.00)
59 18 ø 8 (1.02)
60 15 ø 8 (1.00)
61 15 ø 8 (0.99)
62 80 ø 12 (7.00) 40+40

"C"

Schnitt 1-1

Schnitt 2-2

Schnitt 3-3

Schnitt 4-4

Schnitt Aussparung Einbauleuchten

Schnitt 5-5

Schnitt 6-6

Schnitt 9-9

Schnitt 10-10

Schnitt 7-7

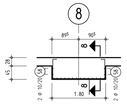

Schnitt 8-8

Laufende Meter und Übergreifungslängen ($l_{ü}$)
LFDM
58 1 ø 10 (20.00)
normale Übergreifungslänge: ($l_{ü}$)
137
(alle Stöße sind laufend zu versetzen)
Übergreifungslänge für Ecken
137